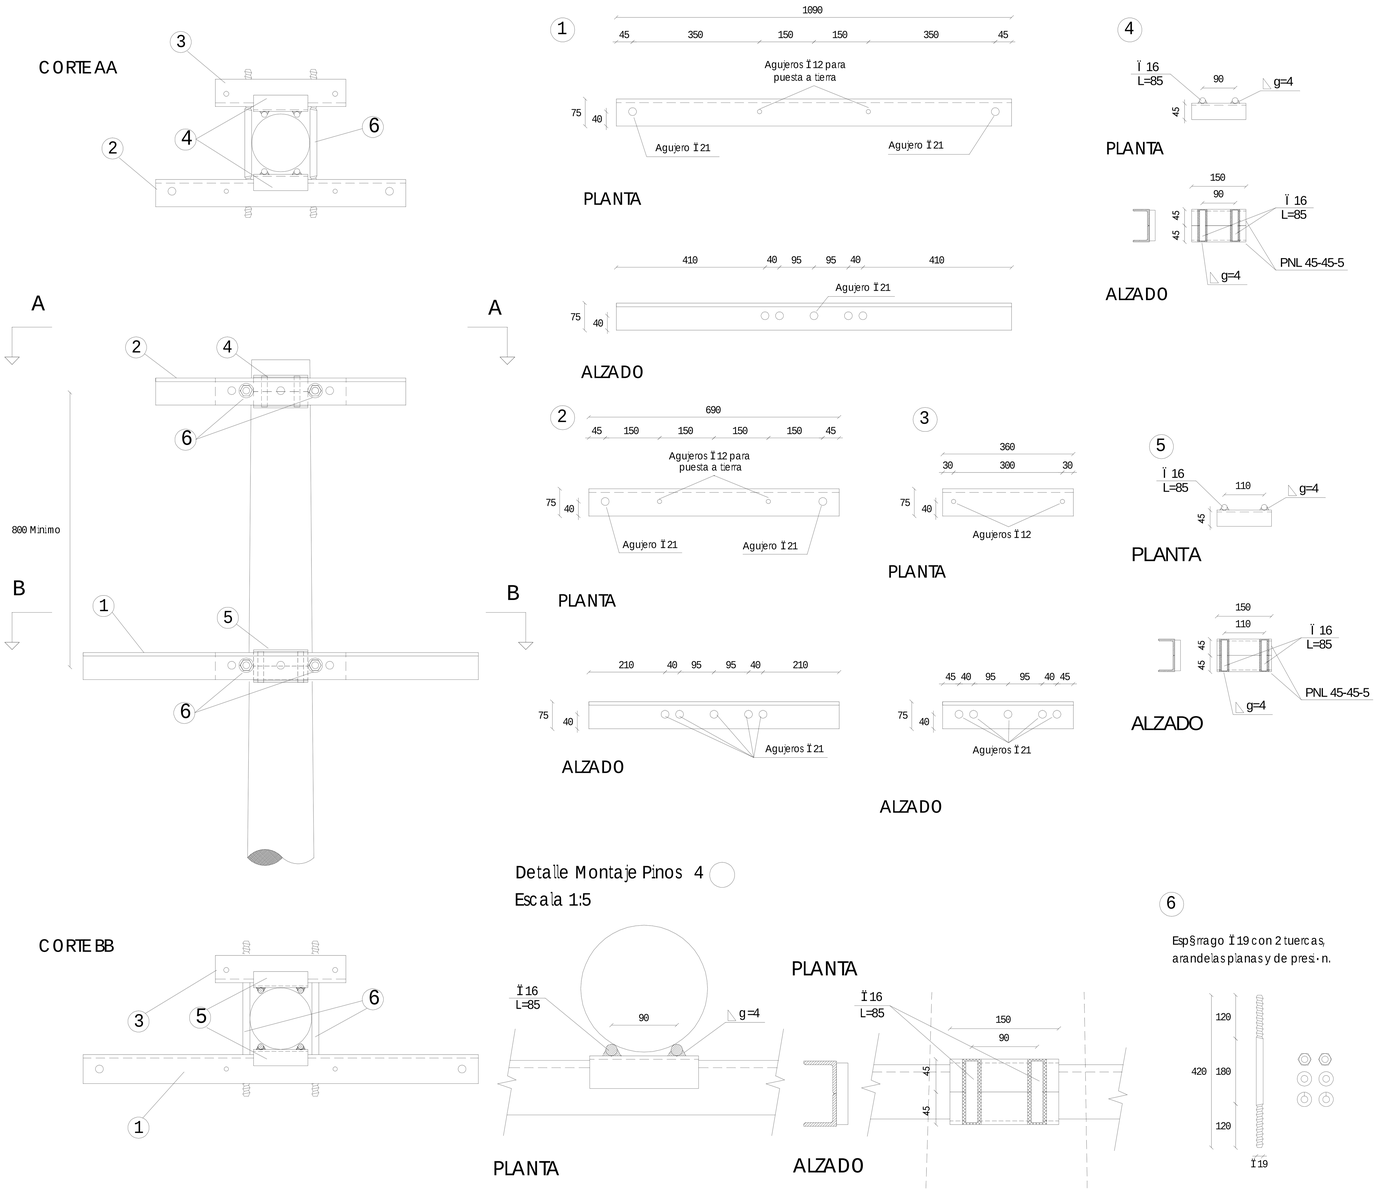

REFERENCIAS.-

NÁ	TIPO	CANT.	MATERIAL
1	PNL 75-75-10 según DIN 1028 L=1090mm	1	Acero galv.
2	PNL 75-75-10 según DIN 1028 L=690mm	1	Acero galv.
3	PNL 75-75-10 según DIN 1028 L=360mm	2	Acero galv.
4	Pino postizo (2 x PNL 45-45-5 según Din 1028)	2	Acero galv.
5	Pino postizo (2 x PNL 45-45-5 según Din 1028)	2	Acero galv.
6	Espárrago Ø19 L=420mm con 2 tuercas, arandelas planas y de presión	4	Acero galv.

NOTA: Medidas expresadas en milímetros
El perfil pnl 75-75-10 se podrá sustituir por PNL 3"x3"x3/8"

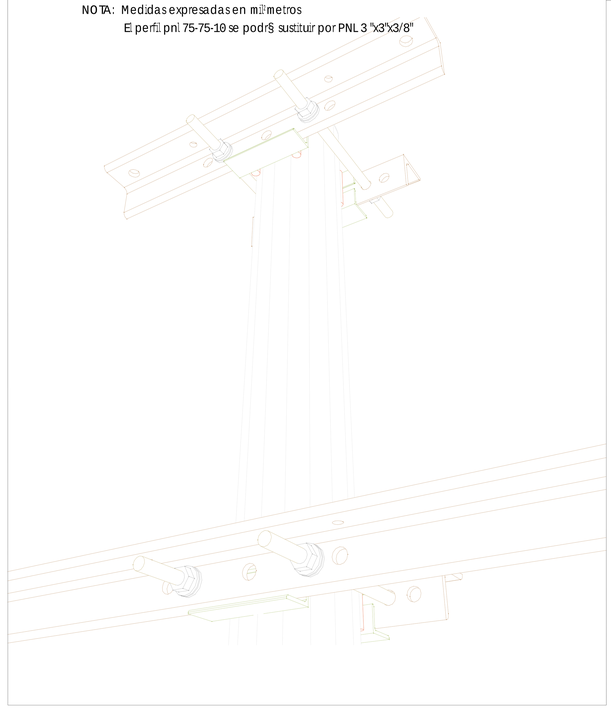

GERENCIA SECTOR PROYECTOS Y NORMALIZACION
GERENCIA DIVISION REDES DE DISTRIBUCION

Paseo de la Luz P/5 Tel 2090560 Fax: 2083084 - nordis@ute.com.uy - proymi@ute.com.uy - pcya.red@ute.com.uy

PLANO NORMALIZADO: CRUCETA SUSPENSION C.S.1.

TEMA: HERRAJES P/ LINEAS AEREAS 6 Y 15kV COL. S/AGUJEROS

NÚPLANO: --

ESCALA: 1:10

FECHA		TECNICO	DIBUJANTE	CODIGO 058172
VERSION ORIGINAL	11/01	MARCELO PEREZ	DANIEL MARTIRENA	SUPERVISOR
VERSION ACTUAL	08/03	MARCELO PEREZ	DANIEL MARTIRENA	INES ALMARAZ

ARCHIVO: AA-DIBUJ/D-LINEAS/15/HERRAJES 15 Y 20kV/MANT../CON COD../CS1-MANT-058172.dwg