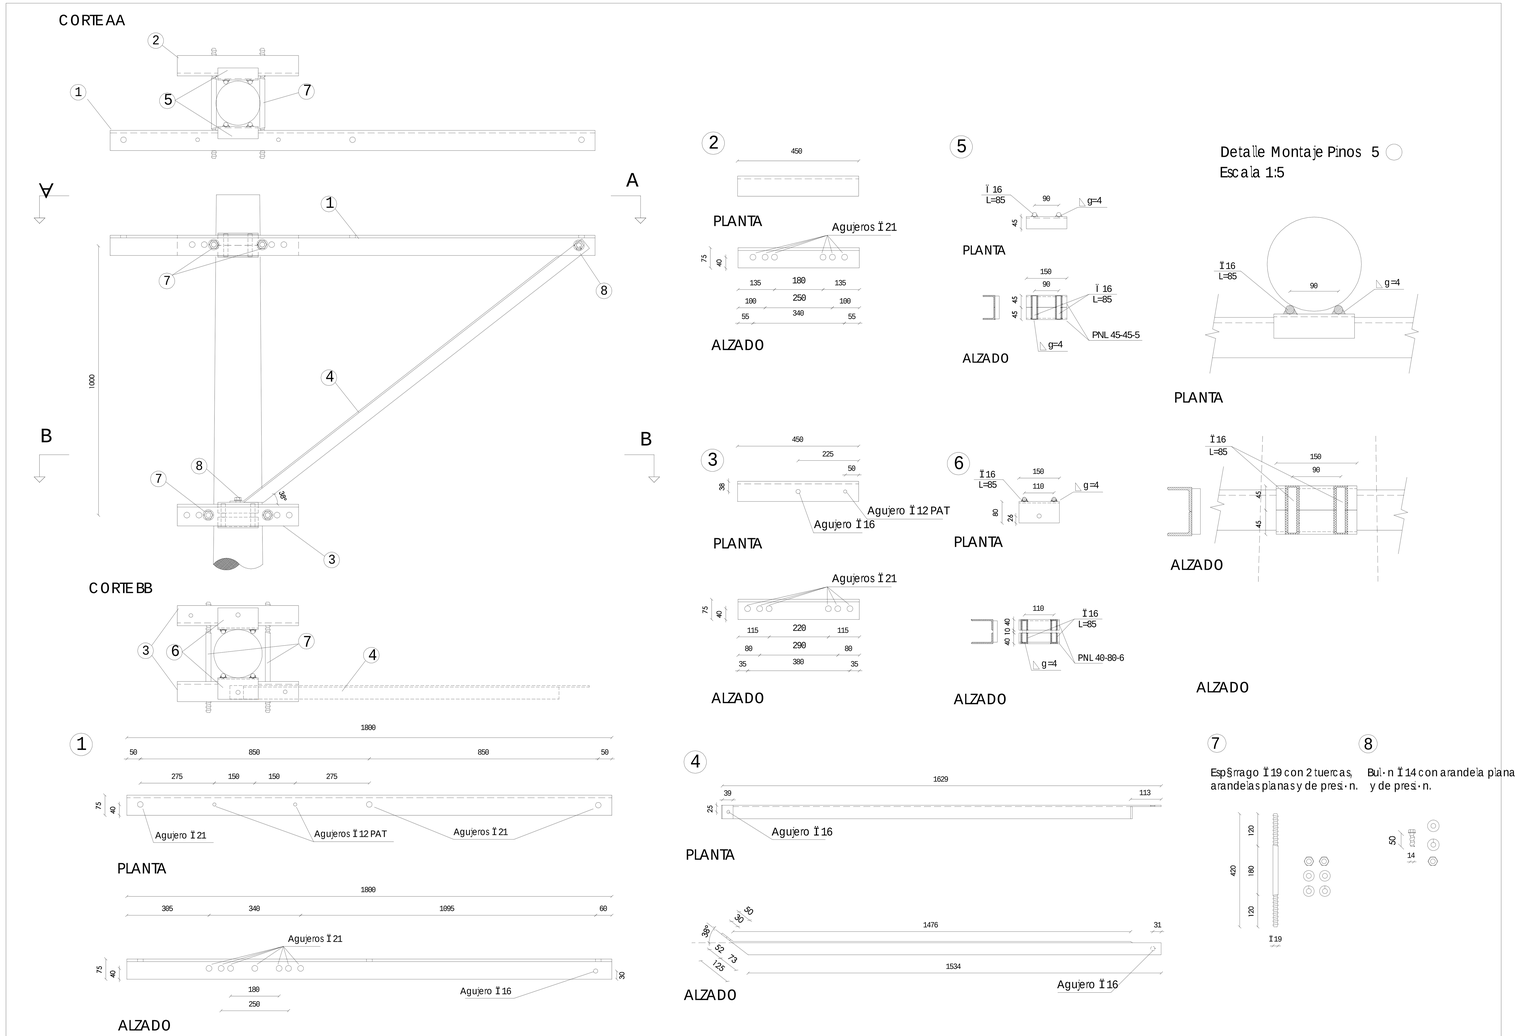

REFERENCIAS.-

NÁ	TIPO	CANT.	MATERIAL
1	PNL 75-75-10 segï¬n DIN 1028 L=1800mm	1	Acero galv.
2	PNL 75-75-10 segï¬n DIN 1028 L=450mm	1	Acero galv.
3	PNL 75-75-10 segï¬n DIN 1028 L=450mm	2	Acero galv.
4	PNL 50-50-5 segï¬n DIN 1028 L=1643mm	1	Acero galv.
5	Pino postizo (2 x PNL 45-45-5 segï¬n din 1028)	2	Acero galv.
6	Pino postizo (2 x PNL 40-80-6 segï¬n din 1028)	2	Acero galv.
7	Espßrrago Ï19 L=420mm con 2 tuercas, arandelas planas y de presión	4	Acero galv.
8	Buï¬n Ï14 L=50mm con tuerca, arandela plana y de presión	2	Acero galv.

NOTA: Medidas expresadas en milimetros.
El perfil PNL 75-75-10 se podrß sustituir por PNL 3" x 3" x 3/8"

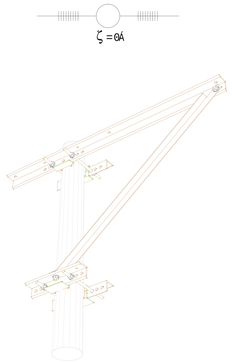

GERENCIA SECTOR
PROYECTOS Y NORMALIZACION
GERENCIA DIVISION REDES DE DISTRIBUCION

Pcio.de la Luz P/5 Tel 2090560 Fax: 2083884 - nordis@ute.com.uy - proymi@ute.com.uy - pcya.red@ute.com.uy

PLANO NORMALIZADO: CRUCETA SUSPENSION COPLANAR EN LINEA

TEMA: HERRAJES P/ LINEAS AEREAS 6 Y 15kV COL. S/AGUJEROS | NºPLANO: -- | ESCALA: 1:10

FECHA	TECNICO	DIBUJANTE	CODIGO 058553
VERSION ORIGINAL 10/00	MARCELO PEREZ	D. MARTIRENA	SUPERVISOR
VERSION ACTUAL 08/03	MARCELO PEREZ	D. MARTIRENA	INES ALMARAZ

ARCHIVO: AA-DIBUJ/D-LINEAS/15/HERRAJES 15 Y 28kV/MANT./CONCOD../CSCL-MANT-058553.dwg