1

Esc. 1:10

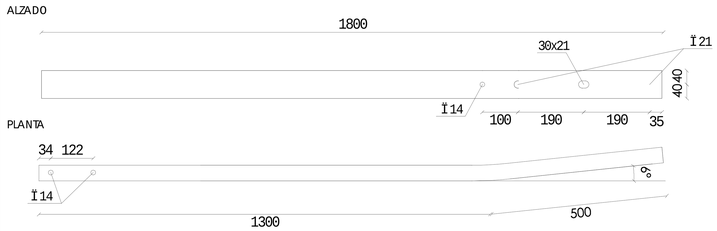

2

Esc. 1:10

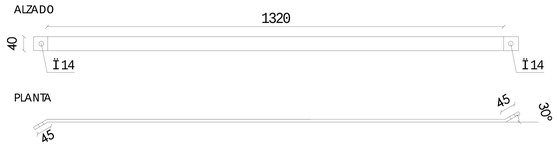

3

Esc. 1:2

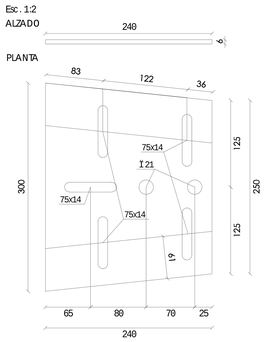

6

Esc. 1:10

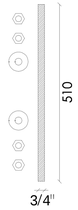

7

Esc. 1:10

4

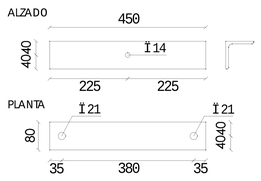

5

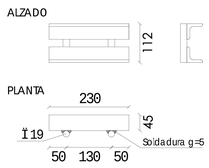

8

Esc. 1:10

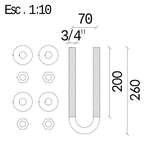

9

Esc. 1:10

ESQUEMA DE MONTAJE

REFERENCIAS.-

NÁ	DENOMINACION	CANT.	MATERIAL
1	PNU 8, L=1800 segÚn DIN 1026	2	Acero galvanizado
2	Planchuela 1410x40x8	1	Acero galvanizado
3	Chapa de espesor 1/4"	2	Acero galvanizado
4	PNL 80x80x8, DIN 1028, L=450	2	Acero galvanizado
5	PNL 45x45x5, DIN 1026 Redondo acero galvanizado Ï =19 x 112	2	Acero galvanizado
6	Varilla roscada WÏ =3/4" x 510 con 2 arandelas planas 2 tuercas y 2 contratuercas	4	Acero galvanizado
7	Bulon M 12 x 60 con 2 arandelas planas tuerca y contratuerca	2	Acero galvanizado
8	Estribo WÏ =3/4" con 4 arandelas planas 2 tuercas y 2 contratuercas	1	Acero galvanizado
9	Bulon MÏ =12 x 140 con 2 arandelas planas tuerca y contratuerca	4	Acero galvanizado

NOTA: Todas las medidas estan expresadas en mm.

NOTA: Los pinos se utilizaran exclusivamente en columnas de seccion circular.

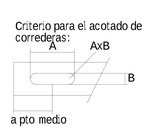

DETALLE PINOS 1/10

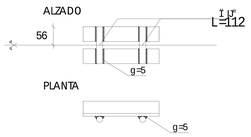

MODIFICACIONES A LA VERSION 00/00
ABC

GERENCIA SECTOR
PROYECTOS Y NORMALIZACION
GERENCIA DIVISION REDES DE DISTRIBUCION

Palacio de la Luz Piso 5 Tel 2090560 Fax 2083084 Email nordis@ute.com.uy - pcya.red@ute.com.uy

PLANO NORMALIZADO	MENSULA PARA SUSPENSION 60kV		
TEMA	HERRAJES PARA LINEAS AEREAS 60kV MANTENIMIENTO	NÁPLANO	ESCALA 1:10/20
FECHA	TECNICO	DIBUJANTE	CODIGO 071916
VERSION ORIGINAL 11/2013	MARCOS ARBIZA	HORACIO RAMIREZ	SUPERVISOR
VERSION ACTUAL			LEONARDO SOSA
ARCHIVO	AA-DIBUJ/03-HERRAJES/30KV		