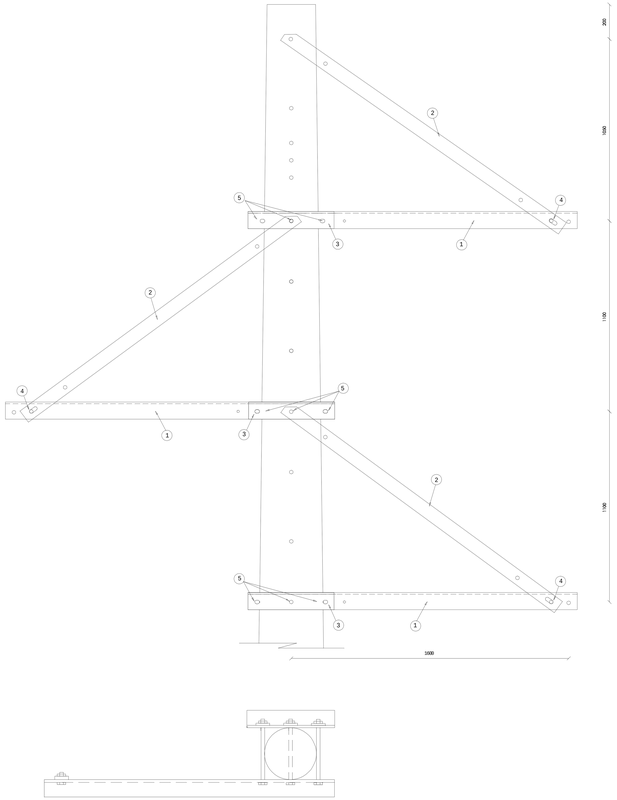

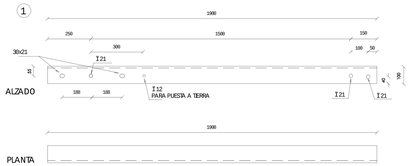

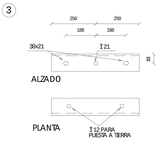

REFERENCIAS.-

1	Perfil L 100-100-10 según Din 1028 L = 1900	1	Acero galv.
2	Platina 1955 x 80 x 8	1	Acero galv.
3	Perfil L 100-100-10 según Din 1028 L = 500	1	Acero galv.
4	Bulón W Ø½" con arandela tuerca y contratuerca L = 30	1	Acero galv.
5	Bulón W Ø½" con arandela tuerca y contratuerca L = 508	4	Acero galv.

NOTA:
* Acero tensión de fluencia > 2200 Kg/cm.
* Medidas expresadas en mm.
* El perfil PNL 100-100-10 se podrá sustituir por PNL 4"x4"x3/8"

MODIFICACIONES A LA VERSION ABC: 00/0

GERENCIA SECTOR
PROYECTOS Y NORMALIZACION
GERENCIA DIVISION REDES DE DISTRIBUCION

Palacio de la Luz Piso 5 Tel: 20905569 Fax: 20903684 Email: nordis@ute.com.uy - pcya.red@ute.com.uy

PLANO NORMALIZADO

MENSULA TRESBOLILLO CTS

TEMA: HERRAJES PARA LINEAS AEREAS DE 69KV MANTENIMIENTO		NAPLANO	ESCALA 1:10
FECHA	TECNICO	DIBUJANTE	CODIGO 071918
VERSION ORIGINAL 11/2013	RAMIC OS AREZA	HONRACIO RAMIREZ	SUPERVISOR
VERSION ACTUAL			LEONARDO SOSA
ARCHIVO	AA : DBU		